

Poświadczą się zgodność niniejszej kopii z treścią materiału państwowego zasobu geodezyjnego i kartograficznego	
Organ prowadzący państwowy zasób geodezyjny i kartograficzny	STAROSTA STALOWOWOLSKI Powiatowy Ośrodek Dokumentacji i Geodezyjnej i Kartograficznej w Stalowej Woli
Nazwa materiału zasobu	Mapa Zasadnicza
Identyfikator ewidencyjny materiału zasobu	P.1818.2020.1388
Data wykonania kopii	13.04.2023
Imię, nazwisko i podpis osoby reprezentującej organ	

Województwo: 18 podkarpackie
Powiat: 1818 stalowowski
Gmina: 181802_2 Bojanów
Obręb: 181802_2.0007 Stany
Układ współrzędnych: 2000/21
Sekcja: 7.133.29.04.1
Skala: 1:1000
Wniosek nr: GN.IX.1.6642.664.2023

[Red stamp: Z. W. STALOWOLSKI, mgr inż. Tomasz Gruba]

PROJEKT ZAGOSPODAROWANIA TERENU


DZIAŁKI NR 1754/1

POD PRACE KONSERWATORSKIE I RESTAURATORSKIE PRZY NAJSTARSZEJ CZĘŚCI CMENTARZA PARAFIALNEGO I KAPLICY W STANACH

SKALA 1:1000

INWESTOR: RZYMSKOKATOLICKA PARAFIA STANY P.W.
ŚW. JANA GWALBERTA I ŚW. TEKLI
STANY, UL. GRĘBOWSKA 14
37-433 BOJANÓW


ADRES BUDOWY: DZ. NR. EWID. 1754/1
JEDNOSTKA EWIDENCYJNA 181802_2 BOJANÓW
OBRĘB 7 – STANY
STANY, UL. GRĘBOWSKA 14
37-433 BOJANÓW

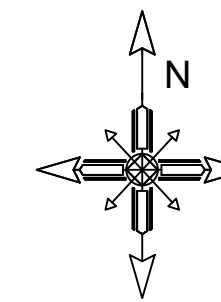

OZNACZENIA:

- ① ZABYTKOWA XIX WIECZNA KAPLICA CMENTARNA OBJĘTA REMONTEM
- ② CMENTARZ PARAFIALNY
- ③ ISTNIEJĄCY ZABYTKOWY KOŚCIÓŁ DREWNIANY
- ④ ISTNIEJĄCE BUDYNKI MIESZKALNE
- ⑤ ISTNIEJĄCE BUDYNKI GOSPODARCZE
- ⑥ ISTNIEJĄCY KOŚCIÓŁ MUROWANY

- A B C D E F GRANICA DZIAŁKI
- ▲ ISTNIEJĄCY ZJAZD NA DZIAŁKĘ

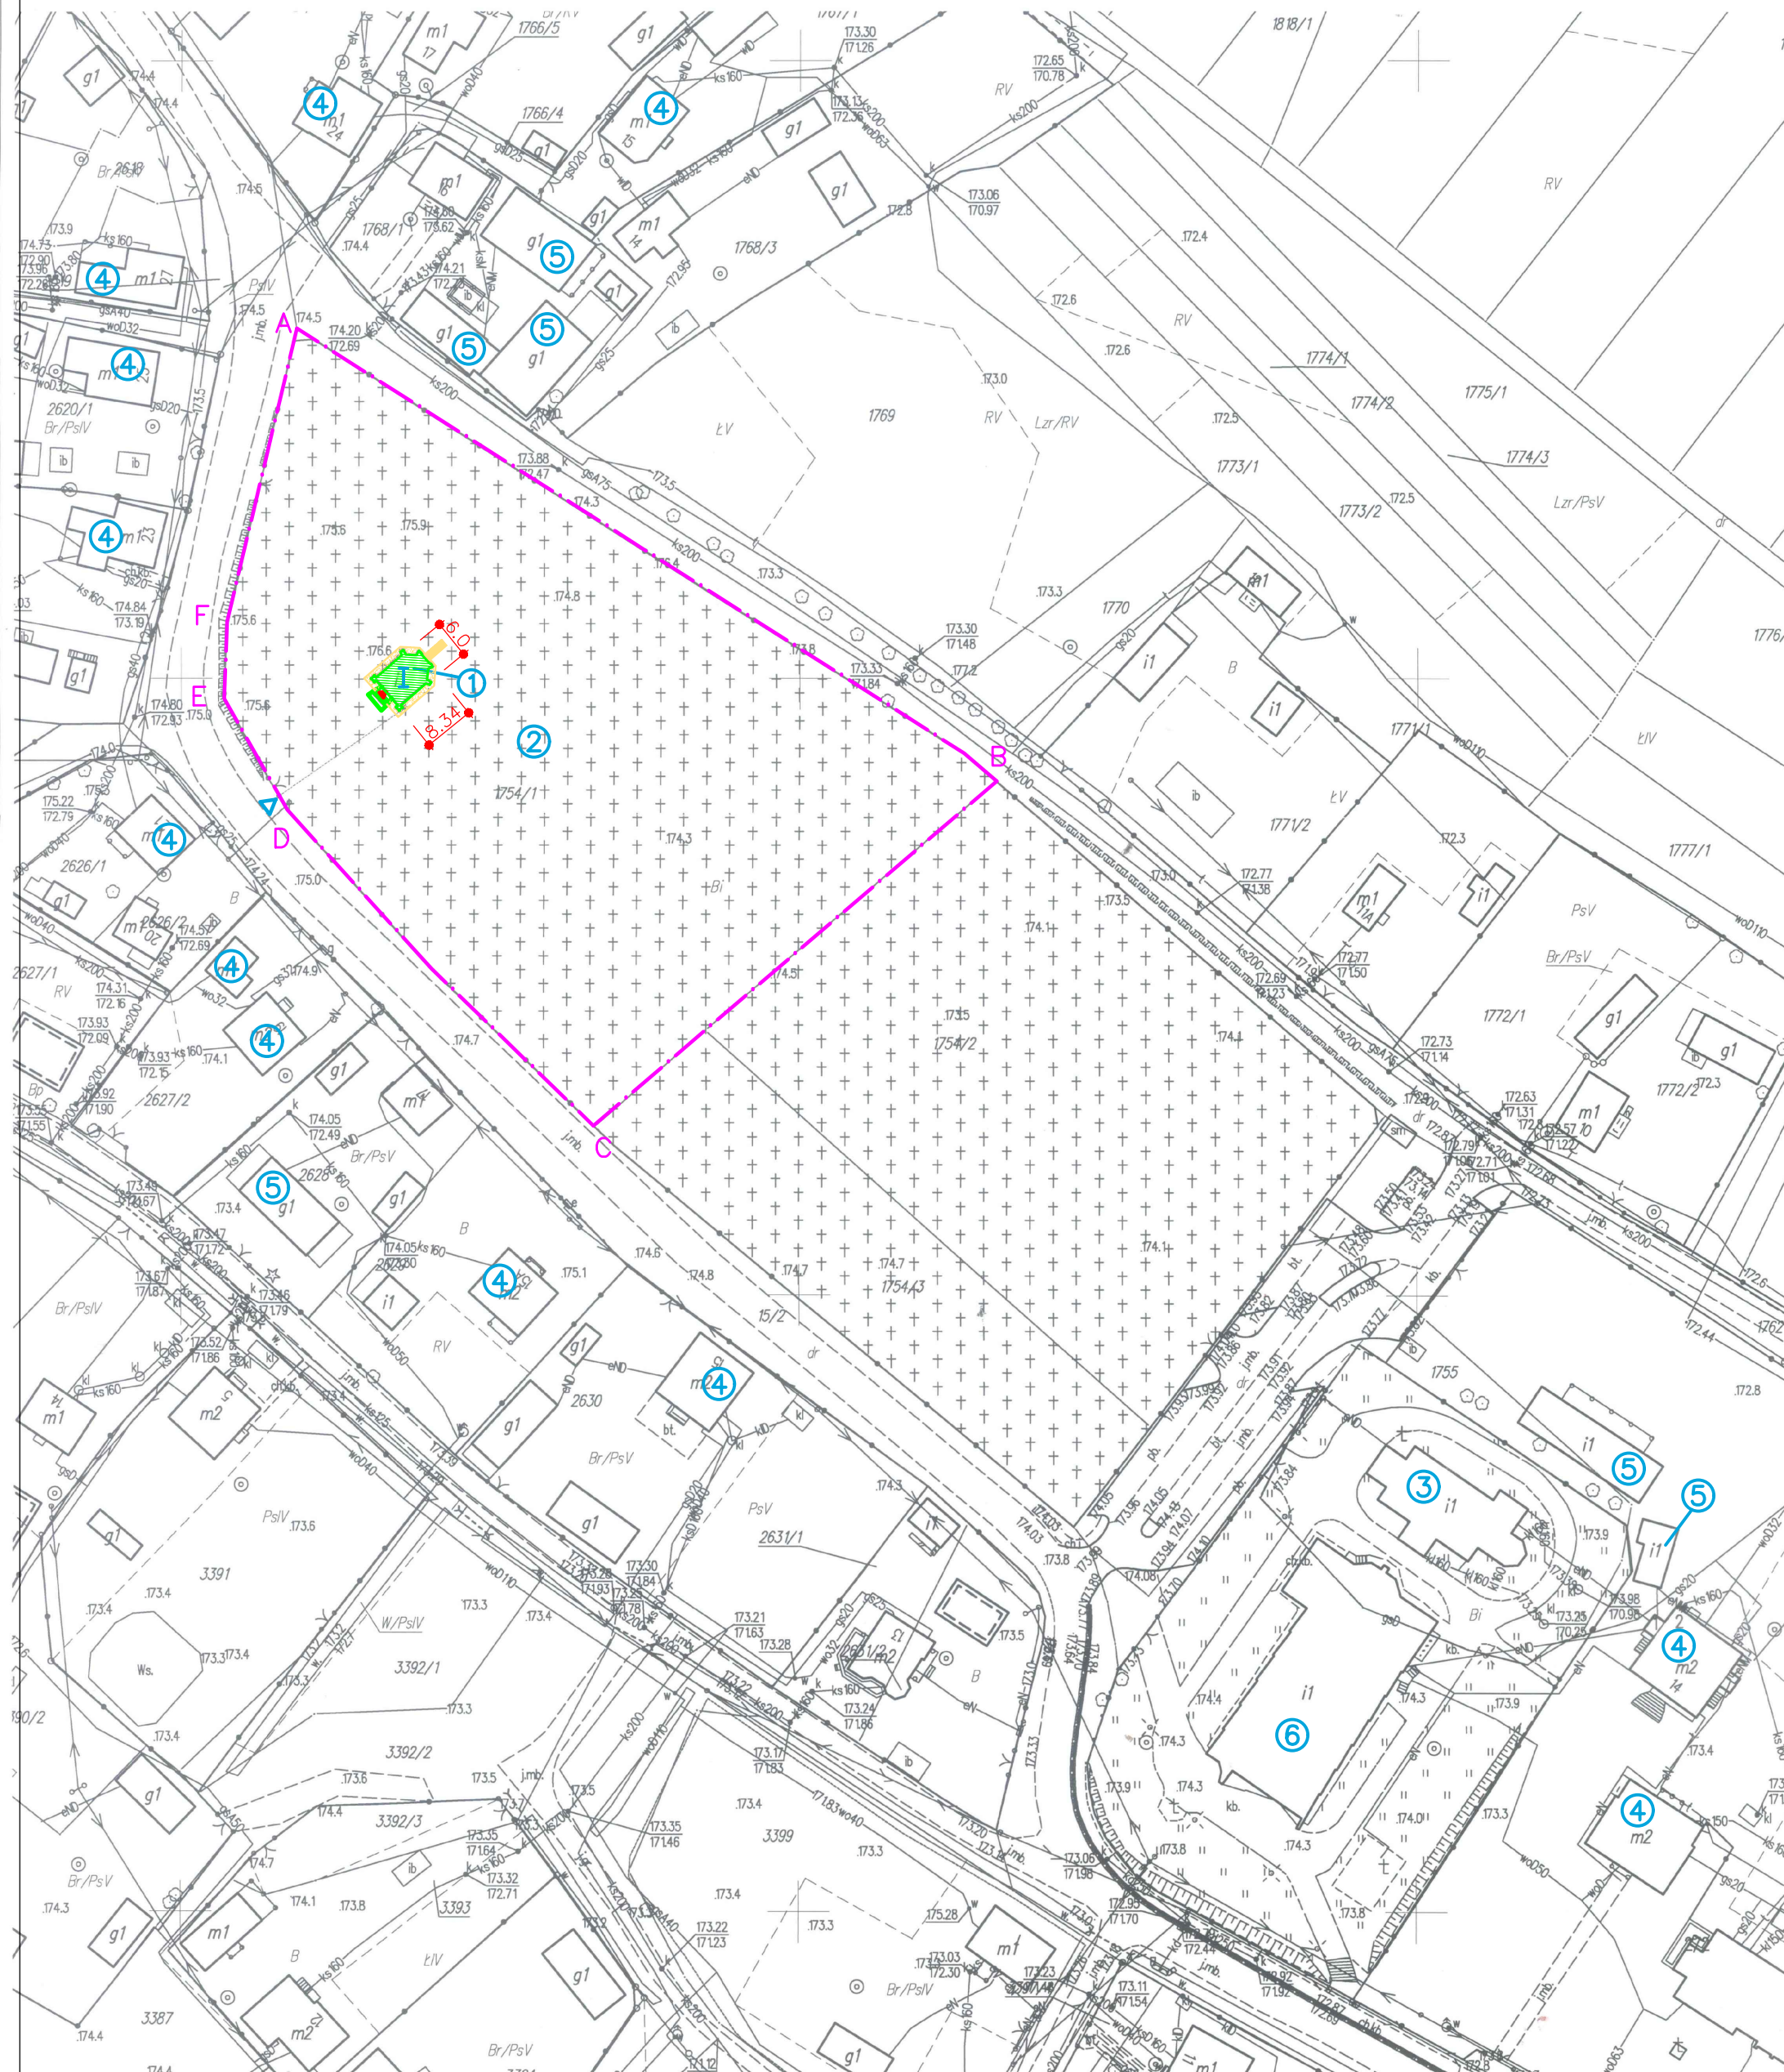

PHU Joanna Konopka			
37-403 Jastkowiec ul. Wałowa 9		tel kom: 663 644 474 e-mail: phujoannakonopka@gmail.com	
Objekt: PRACE KONSERWATORSKIE I RESTAURATORSKIE PRZY NAJSTARSZEJ CZĘŚCI CMENTARZA PARAFIALNEGO I KAPLICY W STANACH			
Adres: DZ. NR EWID. 1754/1 OBRĘB: 7 STANY STANY, UL. GRĘBOWSKA 14, 37-433 BOJANÓW			
Inwestor: RZYMSKOKATOLICKA PARAFIA STANY P.W. ŚW. JANA GWALBERTA I ŚW. TEKLI STANY, UL. GRĘBOWSKA 14, 37-433 BOJANÓW			
Funkcja	Imię Nazwisko	Nr i specjalność uprawnień	Podpis
PROJEKTOWAŁ	inż. ZBIGNIEW KONOPKA	33 46/Tb/78 Specjalność architektoniczna i konstrukcyjno-budowlana	
SPRAWDZIŁ	MAREK GIERULSKI	29/Tb/93 Specjalność architektoniczna	
Branża: ARCHITEKTONICZNA		Faza projektu: PROJEKT BUDOWLANY	
Skala: 1:1000		Data projektu: 05.2024	
PROJEKT ZAGOSPODAROWANIA TERENU			
Projekt nr:	634/2023	Format rys:	Rys. nr: 1PZT
<small>Zastrzeżenie: Wszelkie prawa wynikające z Ustawy o prawie autorskim. Rysunek niniejszy nie może być w całości lub w części pranyportowany, udostępniany lub odpisywany kserokopiując, bez pisemnej zgody firmy PHU JOANNA KONOPKA w Jastkowiecu.</small>			