


RZUT PIWNICY

SKALA 1:50

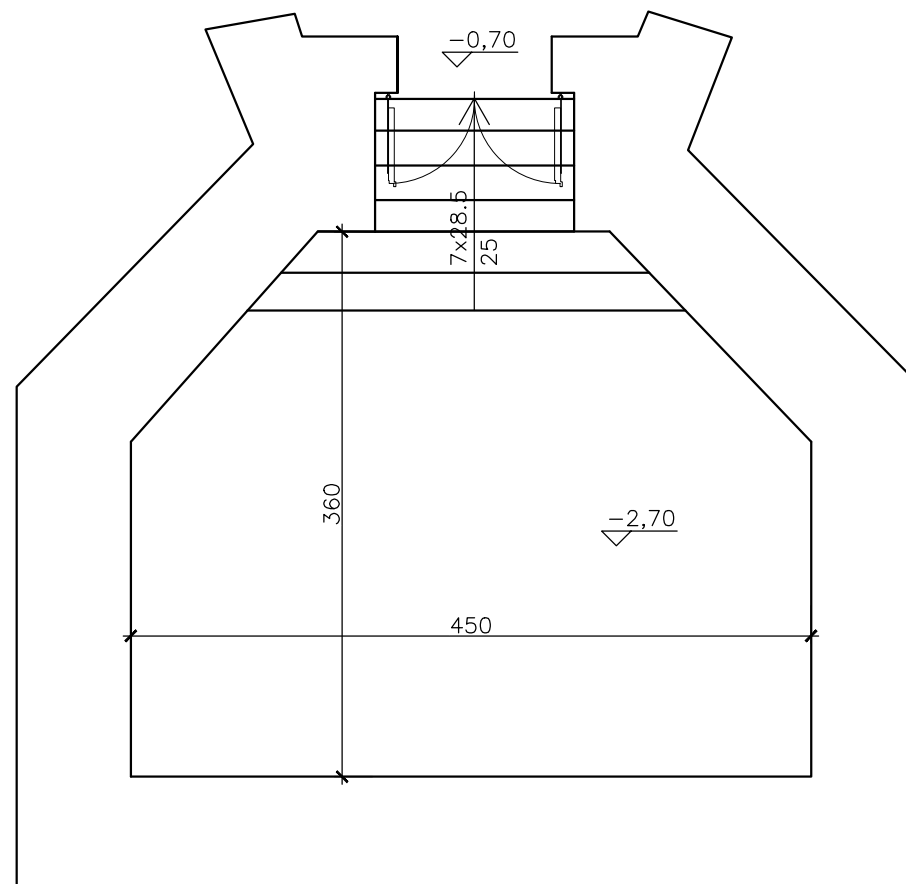

PHU Joanna Konopka

37-403 Jastkowice
ul. Wałowa 9

tel kom: 663 644 474
e-mail: phujoannakonopka@gmail.com

Obiekt:
PRACE KONSERWATORSKIE I RESTAURATORSKIE PRZY NAJSTARSZEJ CZĘŚCI CMENTARZA
PARAFIALNEGO I KAPLICY W STANACH

Adres:
DZ. NR EWID. 1754/1 OBRĘB: 7 STANY
STANY, UL. GRĘBOWSKA 14, 37-433 BOJANÓW

Inwestor:
RZYMSKOKATOLICKA PARAFIA STANY P.W. ŚW. JANA GWALBERTA I ŚW. TEKLI
STANY, UL. GRĘBOWSKA 14, 37-433 BOJANÓW

Funkcja	Imię Nazwisko	Nr. i specjalność uprawnień	Podpis
PROJEKTOWAŁ	inż. ZBIGNIEW KONOPKA	33.46/Tbg/78 Specjalność architektoniczna i konstrukcyjno-budowlana	

Branża:
INWENTARYZACJA

Faza projektu:
PROJEKT BUDOWLANY

Skala:
1:50

Data projektu:
05.2024

Nazwa rysunku
RZUT PIWNICY - INWENTARYZACJA

Projekt nr:
698/2023

Format rys:

Rys. nr:
21

Zastrzega się wszelkie prawa wynikające z Ustawy o prawie autorskim. Rysunek niniejszy nie może być w całości lub w części przerysowany, uzupełniony lub odstępiony komuników, bez pisemnej zgody firmy PHU JOANNA KONOPKA w Jastkowicach