


# RZUT DACHU

## SKALA 1:50

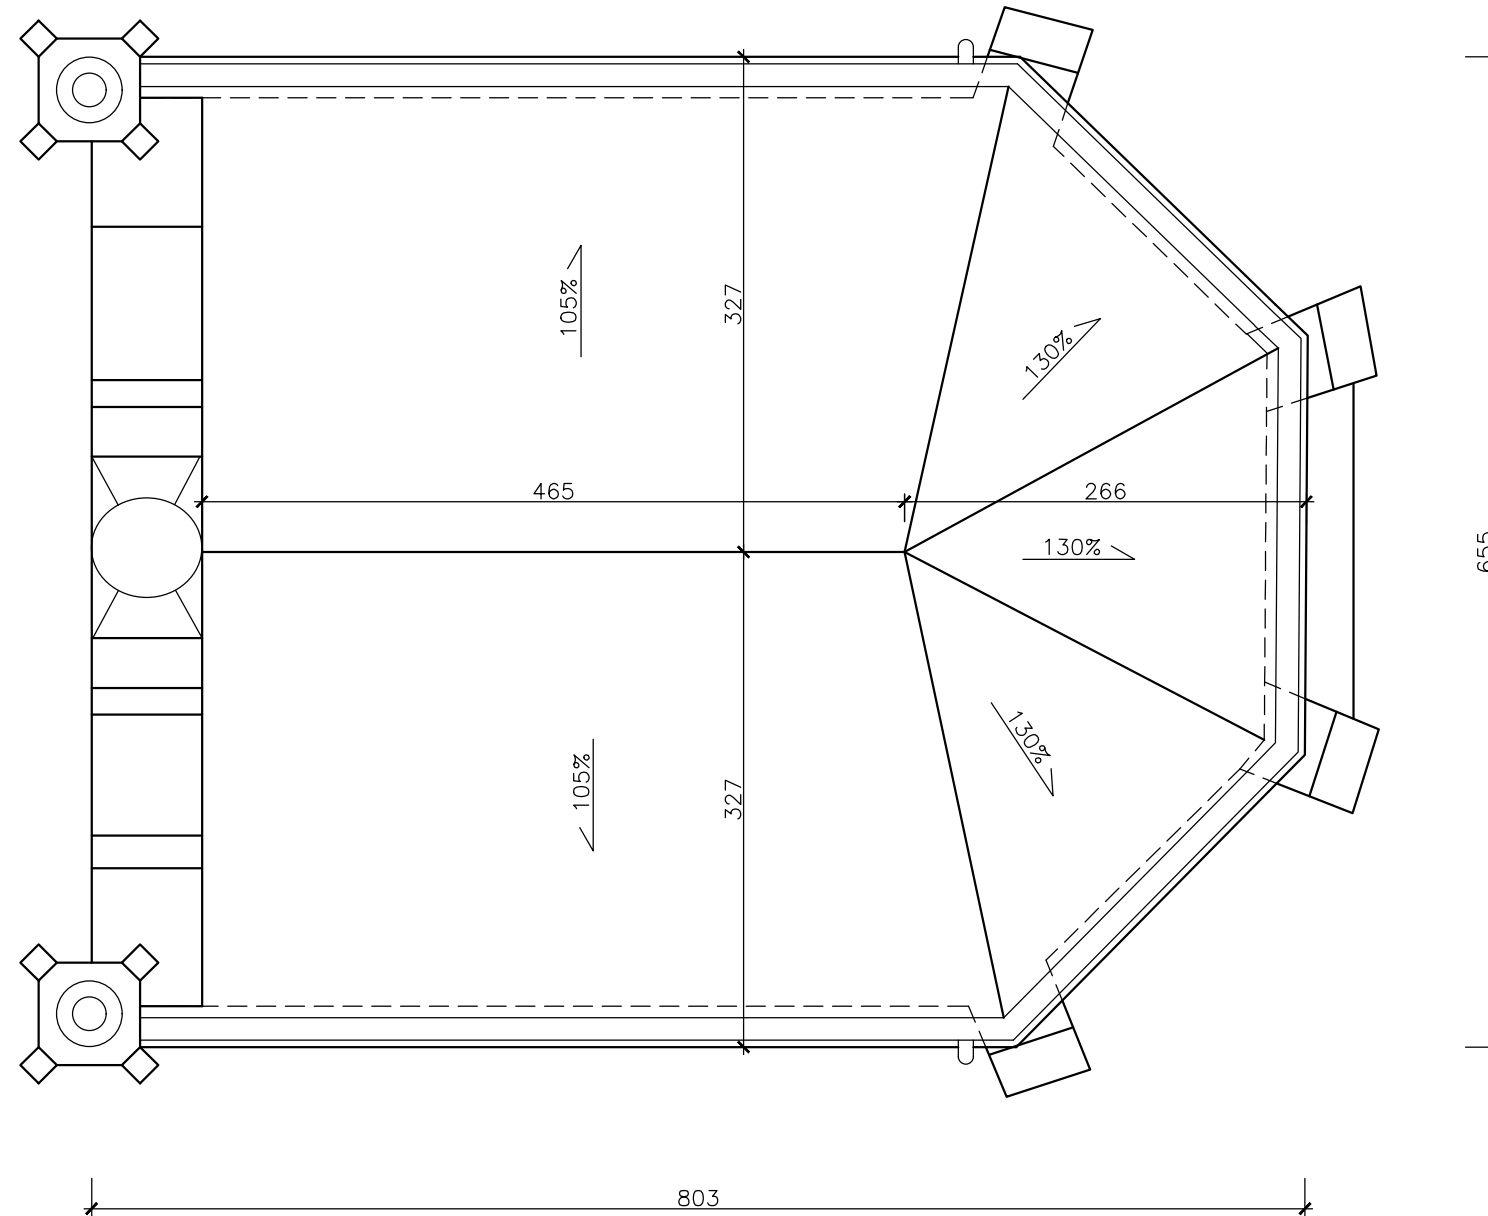

PHU Joanna Konopka			
37-403 Jastkowice ul. Wałowa 9		tel kom: 663 644 474 e-mail: phujoannakonopka@gmail.com	
Obiekt: PRACE KONSERWATORSKIE I RESTAURATORSKIE PRZY NAJSTARSZEJ CZĘŚCI CMENTARZA PARAFIALNEGO I KAPLICY W STANACH			
Adres: DZ. NR EWID. 1754/1 OBRĘB: 7 STANY STANY, UL. GRĘBOWSKA 14, 37-433 BOJANÓW			
Inwestor: RZYMSKOKATOLICKA PARAFIA STANY P.W. ŚW. JANA GWALBERTA I ŚW. TEKLI STANY, UL. GRĘBOWSKA 14, 37-433 BOJANÓW			
Funkcja	Imię Nazwisko	Nr. i specjalność uprawnień	Podpis
PROJEKTOWAŁ	inż. ZBIGNIEW KONOPKA	33.46/Tbg/78 Specjalność architektoniczna i konstrukcyjno-budowlana	
Branża: INWENTARYZACJA		Faza projektu: PROJEKT BUDOWLANY	
Skala: 1:50		Data projektu: 05.2024	
Nazwa rysunku RZUT DACHU - INWENTARYZACJA			
Projekt nr: 698/2023		Format rys:	Rys. nr: 31
Zastrzega się wszelkie prawa wynikające z Ustawy o prawie autorskim. Rysunek niniejszy nie może być w całości lub w części przerysowany, uzupełniony lub odstępiony komuników, bez pisemnej zgody firmy PHU JOANNA KONOPKA w Jastkowicach			