


PRZEKRÓJ PRZEZ CHODNIK

1:20

- warstwa ścieralna z kostki betonowej 6cm
- podsypka cementowo-piaskowa gr.3cm
- podbudowa zasadnicza z kruszywa łamanego stabilizowana mechanicznie gr. 10cm
- podsypka piaskowa gr. 10cm

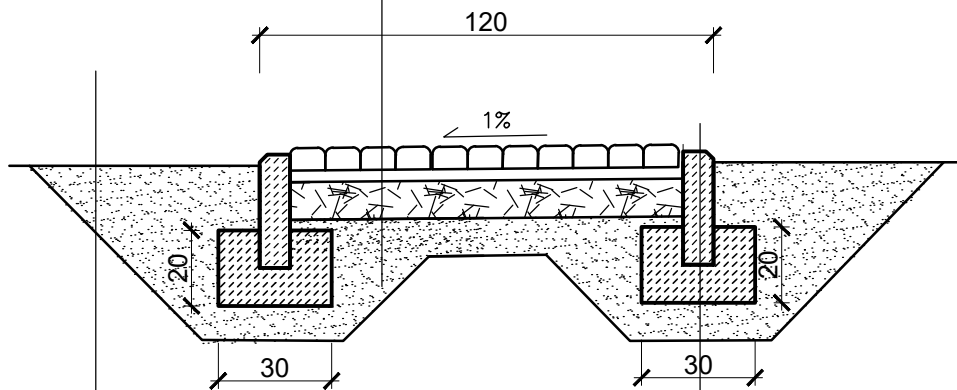

- obrzeże chodnikowe 8x30x100cm
- ława z betonu C12/15 gr.10cm
- podsypka piaskowa gr.10cm

- obrzeże chodnikowe 8x30x100cm
- ława z betonu C12/15 gr.10cm
- podsypka piaskowa gr.10cm

PHU Joanna Konopka

37-403 Jastkowice
ul. Wałowa 9

tel kom: 663 644 474
e-mail: phujoannakonopka@gmail.com

Obiekt: PRACE KONSERWATORSKIE I RESTAURATORSKIE PRZY NAJSTARSZEJ CZĘŚCI CMENTARZA PARAFIALNEGO I KAPLICY W STANACH

Adres: DZ. NR EWID. 1754/1 OBRĘB: 7 STANY
STANY, UL. GRĘBOWSKA 14, 37-433 BOJANÓW

Inwestor: RZYMSKOKATOLICKA PARAFIA STANY P.W. ŚW. JANA GWALBERTA I ŚW. TEKLI
STANY, UL. GRĘBOWSKA 14, 37-433 BOJANÓW

Funkcja	Imię Nazwisko	Nr. i specjalność uprawnień	Podpis
PROJEKTOWAŁ	inż. ZBIGNIEW KONOPKA	33.46/Tbg/78 Specjalność architektoniczna i konstrukcyjno- budowlana	
SPRAWDZIŁ	mgr inż. arch. MAREK GIERULSKI	29/Tbg/93 Specjalność architektoniczna	

Branża: ARCHITEKTONICZNA Faza projektu: PROJEKT BUDOWLANY

Skala: 1:20 Data projektu: 05.2024

Nazwa rysunku
PRZEKRÓJ PRZEZ CHODNIK

Projekt nr: 698/2023	Format rys:	Rys. nr: 2PZT
--------------------------------	-------------	-------------------------

Zastrzega się wszelkie prawa wynikające z Ustawy o prawie autorskim. Rysunek niniejszy nie może być w całości lub w części przerysowany, uzupełniony lub odstąpiony komukolwiek, bez pisemnej zgody firmy PHU JOANNA KONOPKA w Jastkowicach