


PRZEKRÓJ A-A

SKALA 1:50

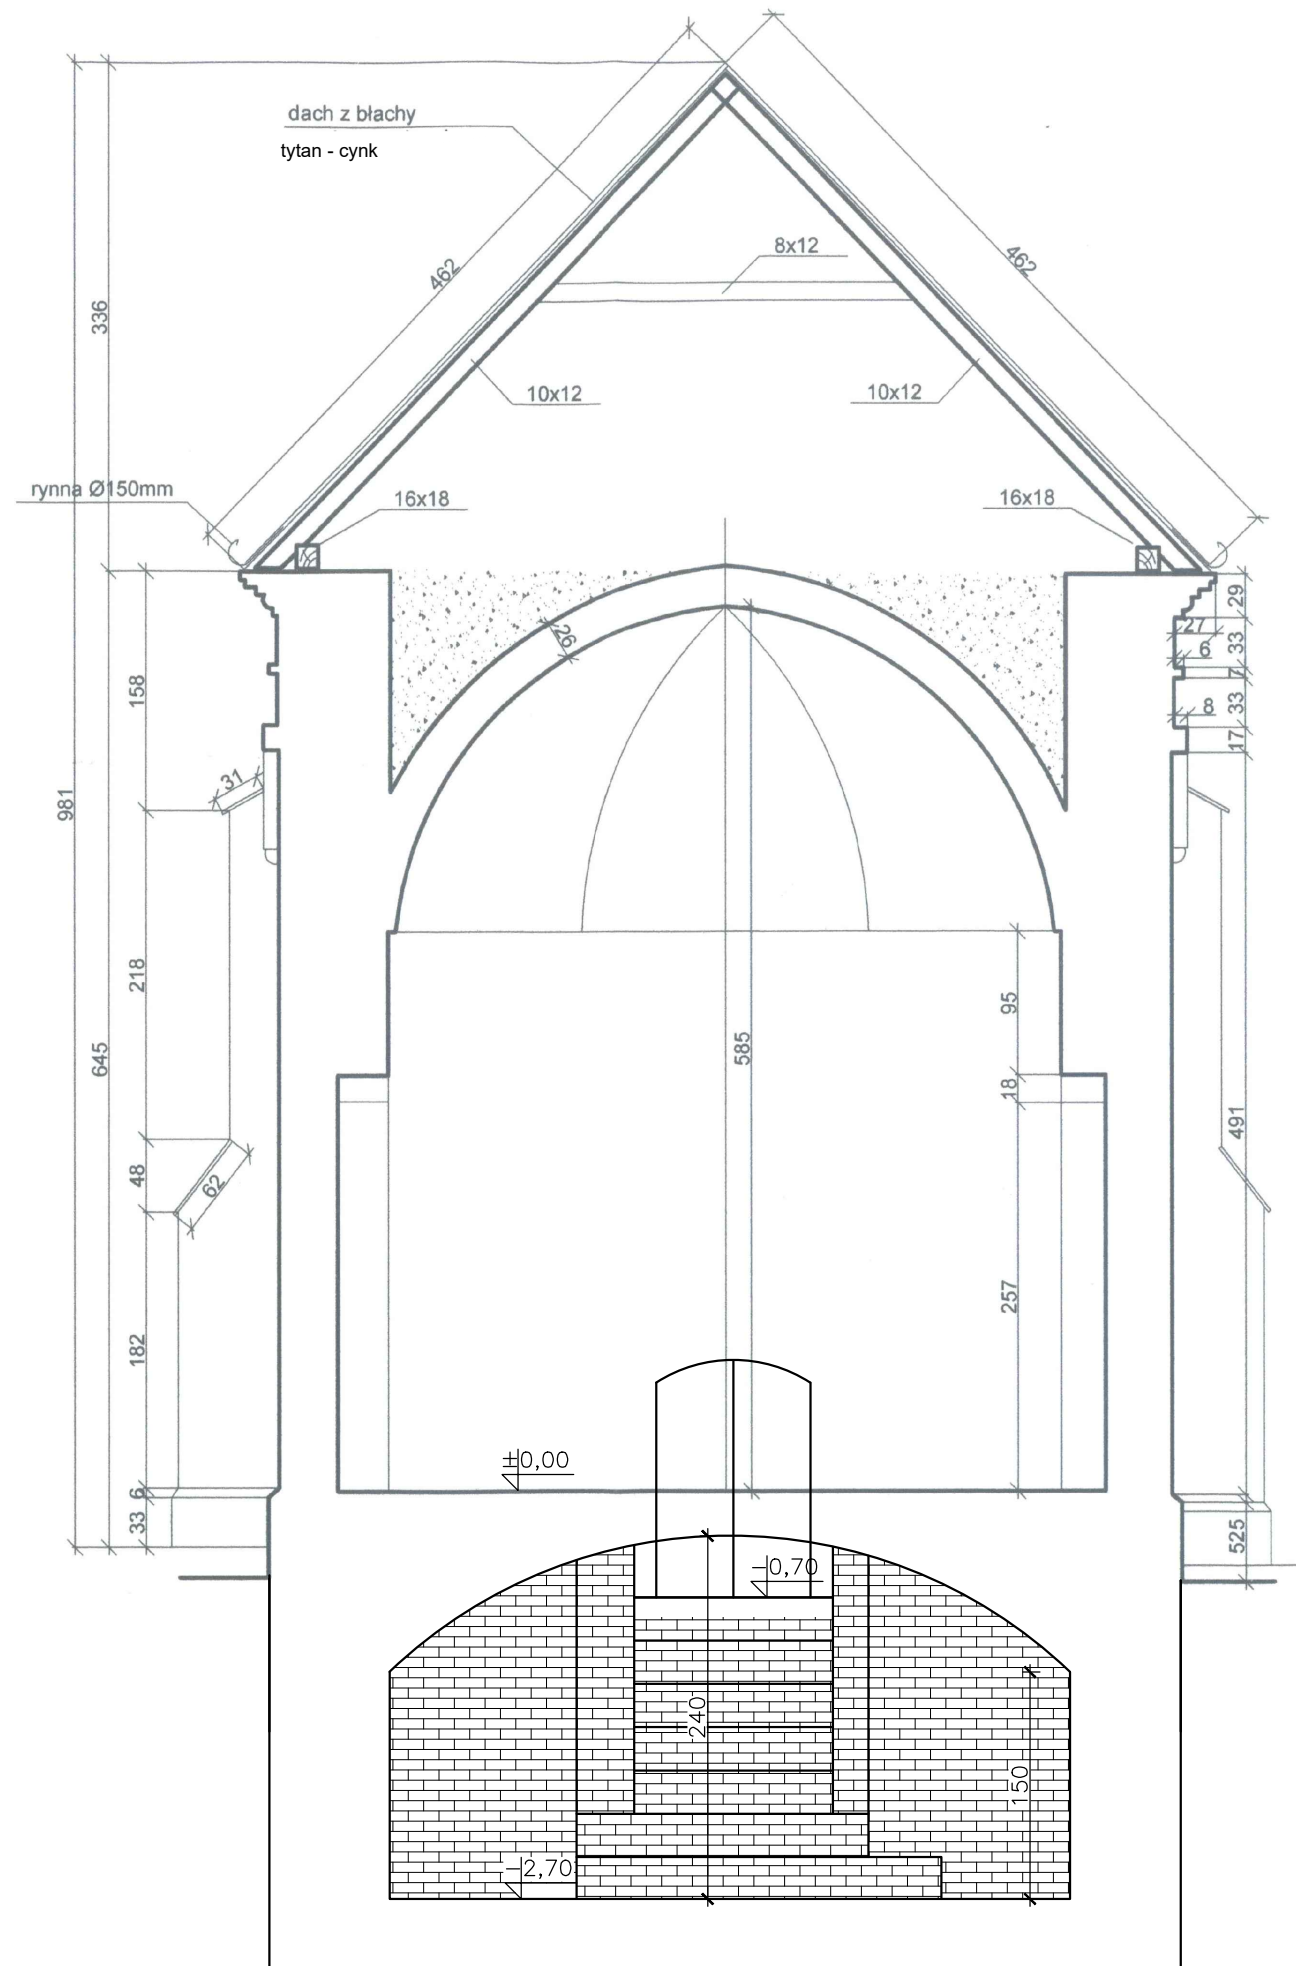

PHU Joanna Konopka

37-403 Jastkowice ul. Wałowa 9 tel kom: 663 644 474 e-mail: phujoannakonopka@gmail.com

Obiekt: PRACE KONSERWATORSKIE I RESTAURATORSKIE PRZY NAJSTARSZEJ CZĘŚCI CMENTARZA PARAFIALNEGO I KAPLICY W STANACH

Adres: DZ. NR EWID. 1754/1 OBRĘB: 7 STANY STANY, UL. GRĘBOWSKA 14, 37-433 BOJANÓW

Investor: RZYMSKOKATOLICKA PARAFIA STANY P.W. ŚW. JANA GWALBERTA I ŚW. TEKLI STANY, UL. GRĘBOWSKA 14, 37-433 BOJANÓW

Funkcja	Imię Nazwisko	Nr. i specjalność uprawnień	Podpis
PROJEKTOWAŁ	inż. ZBIGNIEW KONOPKA	33.46/Tbg/78 Specjalność architektoniczna i konstrukcyjno-budowlana	

Branża: INWENTARYZACJA Faza projektu: PROJEKT BUDOWLANY

Skala: 1:50 Data projektu: 05.2024

Nazwa rysunku: PRZEKRÓJ A-A - INWENTARYZACJA

Projekt nr:	Format rys:	Rys. nr:
698/2023		41

Zastrzega się wszelkie prawa wynikające z Ustawy o prawie autorskim. Rysunek niniejszy nie może być w całości lub w części przerysowany, uzupełniony lub odstępiony komuników, bez pisemnej zgody firmy PHU JOANNA KONOPKA w Jastkowicach