



ELEWACJA  
PÓŁNOCNA  
SKALA 1:100

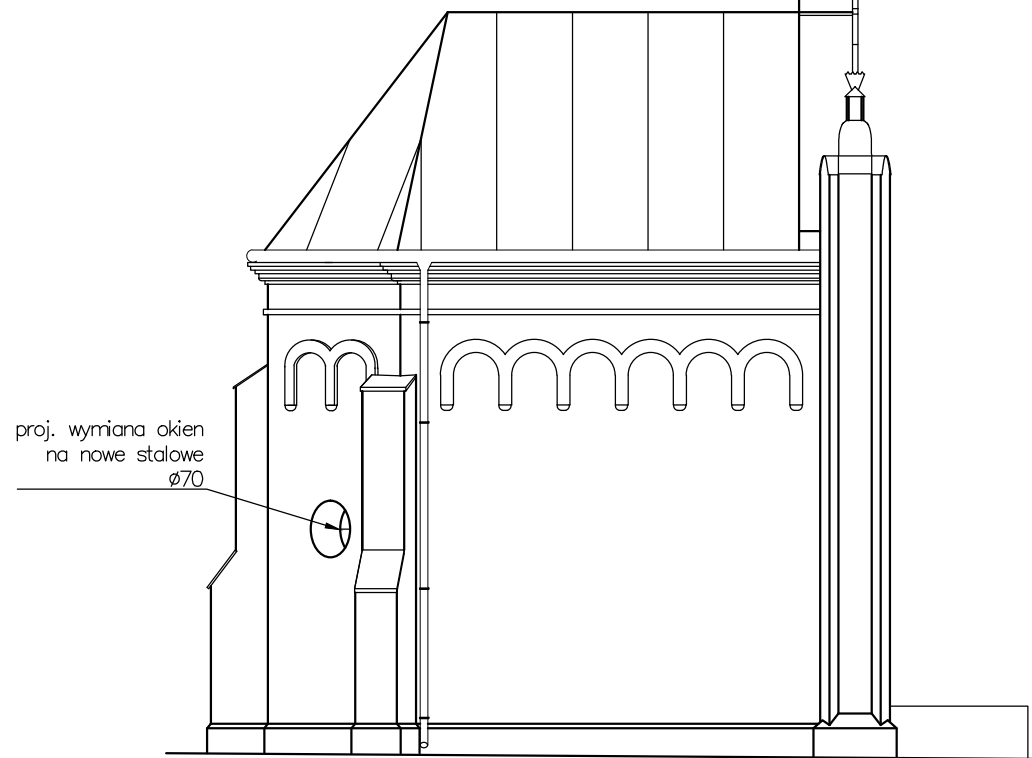

ELEWACJA  
ZACHODNIA  
SKALA 1:100


proj. wymiana okna  
68x215cm

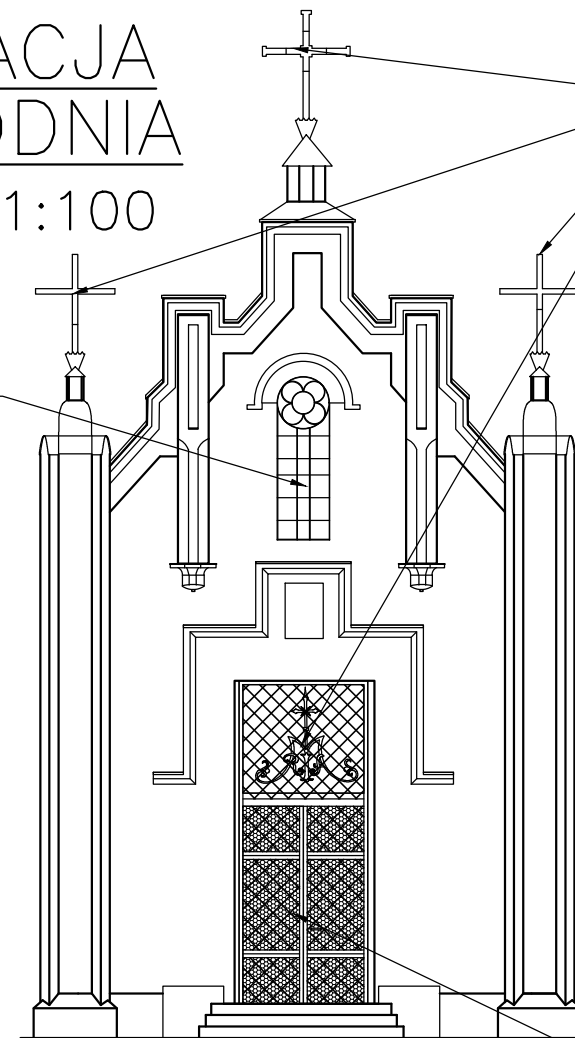

krzyże oraz herb  
należy oczyścić  
i pomalować


drzwi należy oczyścić  
i pomalować

ELEWACJA  
POŁUDNIOWA  
SKALA 1:100

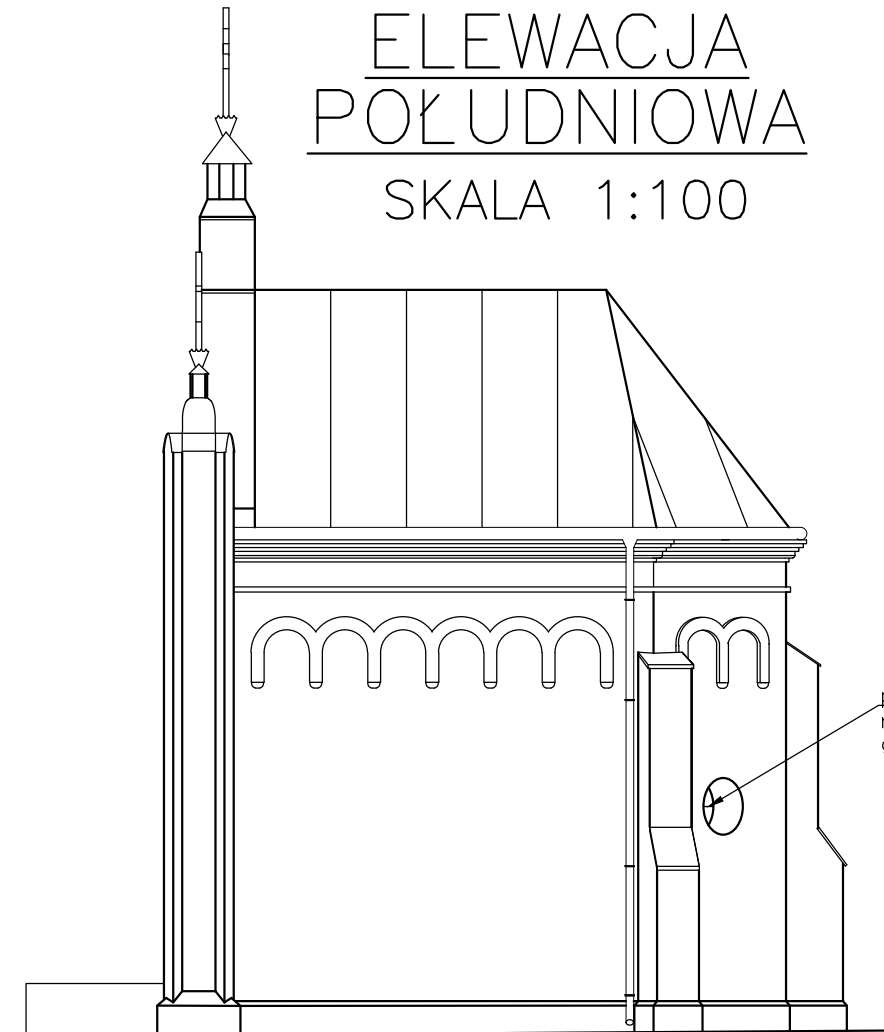

proj. wymiana okien  
na nowe stalowe  
Ø70

ELEWACJA  
WSCHODNIA  
SKALA 1:100

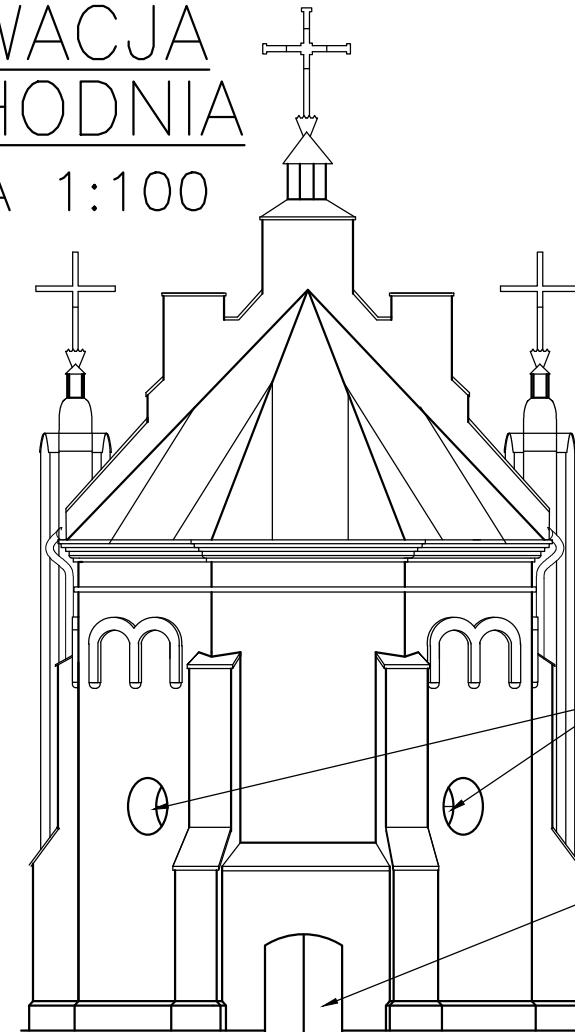

proj. wymiana okien  
na nowe stalowe  
Ø70

drzwi należy oczyścić  
i pomalować

PHU Joanna Konopka			
37-403 Jastkowice ul. Wałowa 9		tel kom: 663 644 474 e-mail: phujoannakonopka@gmail.com	
Obiekt: PRACE KONSERWATORSKIE I RESTAURATORSKIE PRZY NAJSTARSZEJ CZĘŚCI CMENTARZA PARAFIALNEGO I KAPLICY W STANACH			
Adres: DZ. NR EWID. 1754/1 OBRĘB: 7 STANY STANY, UL. GRĘBOWSKA 14, 37-433 BOJANÓW			
Inwestor: RZYMSKOKATOLICKA PARAFIA STANY P.W. ŚW. JANA GWALBERTA I ŚW. TEKLI STANY, UL. GRĘBOWSKA 14, 37-433 BOJANÓW			
Funkcja	Imię Nazwisko	Nr. i specjalność uprawnień	Podpis
PROJEKTOWAŁ	inż. ZBIGNIEW KONOPKA	33.46/Tbg/78 Specjalność architektoniczna i konstrukcyjno- budowlana	
SPRAWDZIŁ	mgr inż. arch. MAREK GIERULSKI	29/Tbg/93 Specjalność architektoniczna	
Branża: ARCHITEKTONICZNA		Faza projektu: PROJEKT BUDOWLANY	
Skala: 1:50		Data projektu: 05.2024	
Nazwa rysunku <b>ELEWACJE</b>			
Projekt nr: <b>698/2024</b>	Format rys:	Rys. nr: <b>5A</b>	
<small>Zastrzega się wszelkie prawa wynikające z Ustawy o prawie autorskim. Rysunek niniejszy nie może być w całości lub w części przerysowany, uzupełniony lub odstępiony komuników, bez pisemnej zgody firmy PHU JOANNA KONOPKA w Jastkowicach</small>			