




ELEWACJA
PÓŁNOCNA
SKALA 1:100

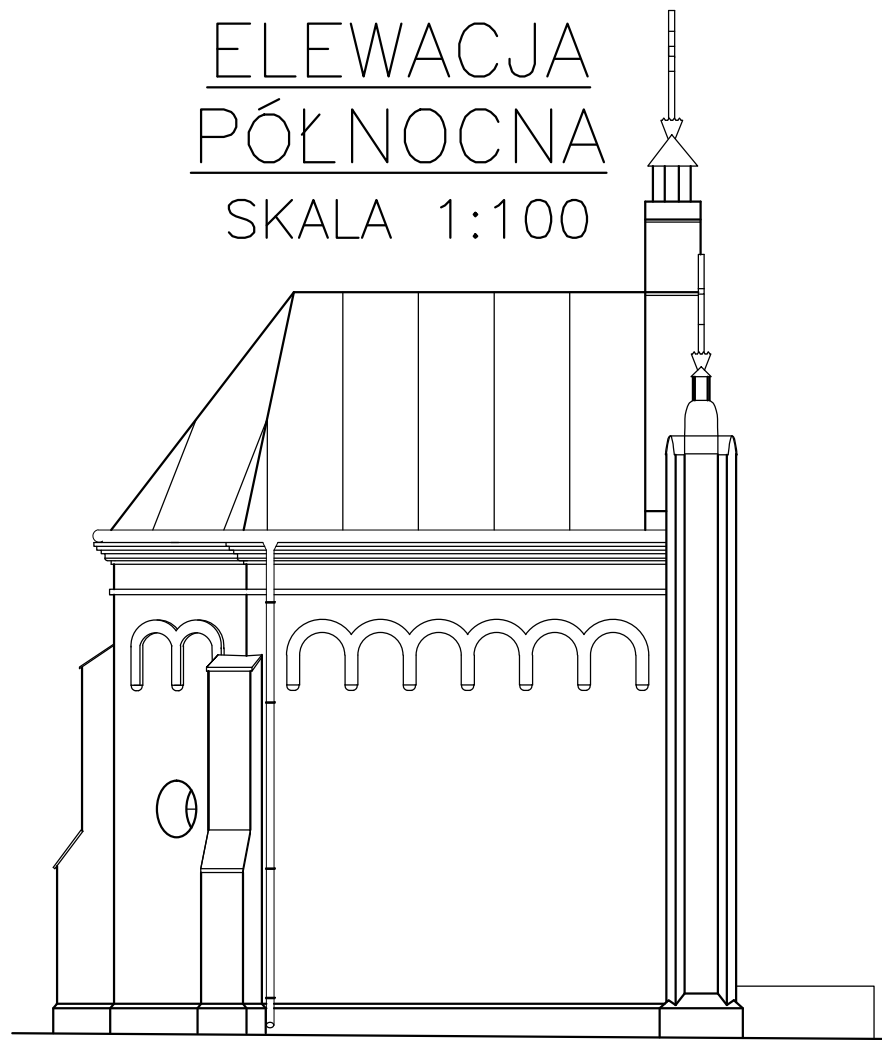


ELEWACJA
ZACHODNIA
SKALA 1:100

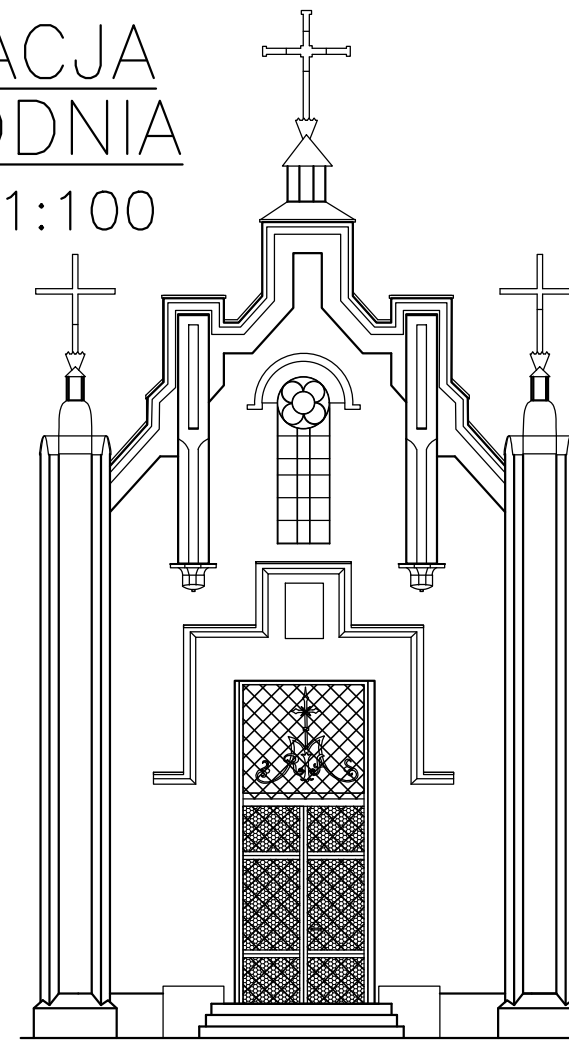

ELEWACJA
POŁUDNIOWA
SKALA 1:100

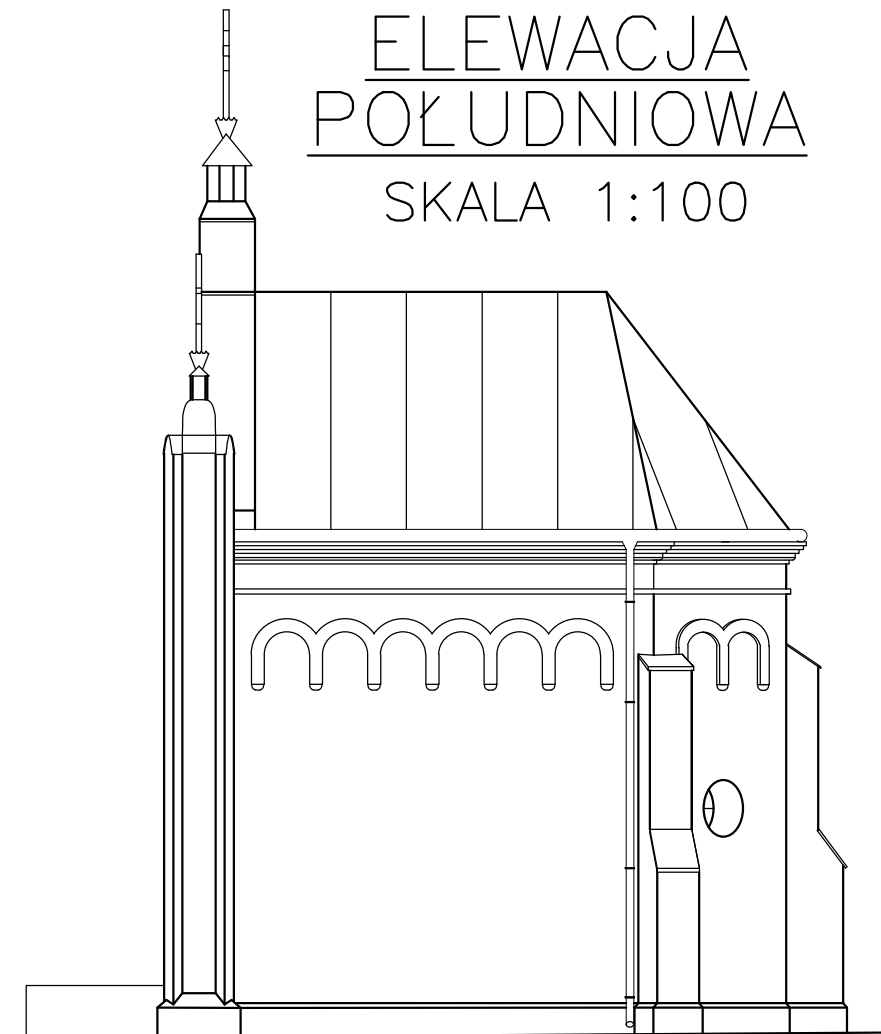

ELEWACJA
WSCHODNIA
SKALA 1:100

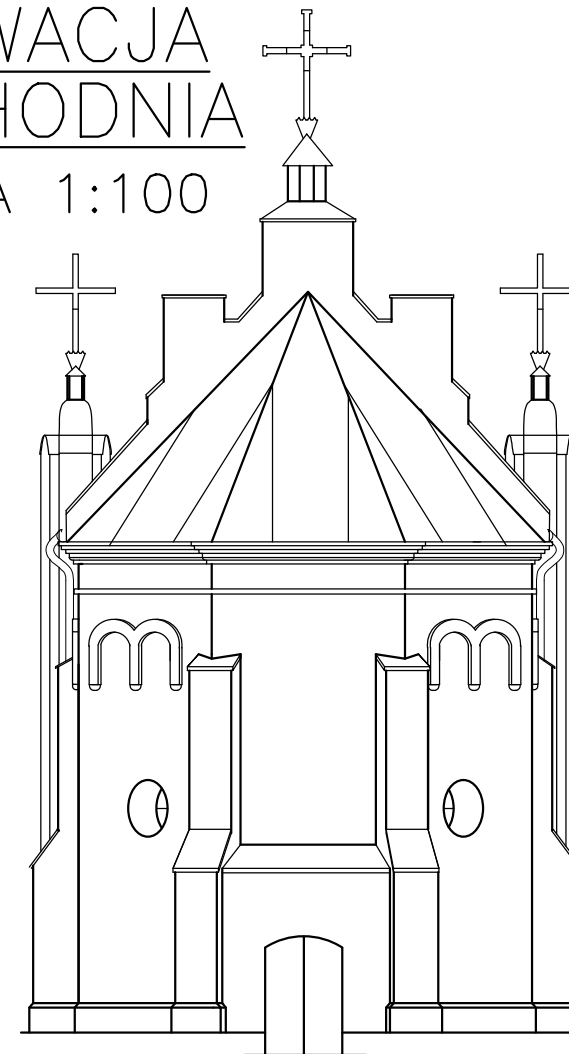

PHU Joanna Konopka

37-403 Jastkowice ul. Wałowa 9 tel kom: 663 644 474 e-mail: phujoannakonopka@gmail.com

Obiekt: PRACE KONSERWATORSKIE I RESTAURATORSKIE PRZY NAJSTARSZEJ CZĘŚCI CMENTARZA PARAFIALNEGO I KAPLICY W STANACH

Adres: DZ. NR EWID. 1754/1 OBRĘB: 7 STANY STANY, UL. GRĘBOWSKA 14, 37-433 BOJANÓW

Inwestor: RZYMSKOKATOLICKA PARAFIA STANY P.W. ŚW. JANA GWALBERTA I ŚW. TEKLI STANY, UL. GRĘBOWSKA 14, 37-433 BOJANÓW

Funkcja	Imię Nazwisko	Nr. i specjalność uprawnień	Podpis
PROJEKTOWAŁ	inż. ZBIGNIEW KONOPKA	33.46/Tbg/78 Specjalność architektoniczna i konstrukcyjno- budowlana	

Branża: INWENTARYZACJA Faza projektu: PROJEKT BUDOWLANY

Skala: 1:50 Data projektu: 05.2024

Nazwa rysunku
ELEWACJE - INWENTARYZACJA

Projekt nr: 698/2023	Format rys:	Rys. nr: 51
--------------------------------	-------------	-----------------------

Zastrzega się wszelkie prawa wynikające z Ustawy o prawie autorskim. Rysunek niniejszy nie może być w całości lub w części przysyłany, uzupełniony lub odstępiony komuników, bez pisemnej zgody firmy PHU JOANNA KONOPKA w Jastkowicach